


D

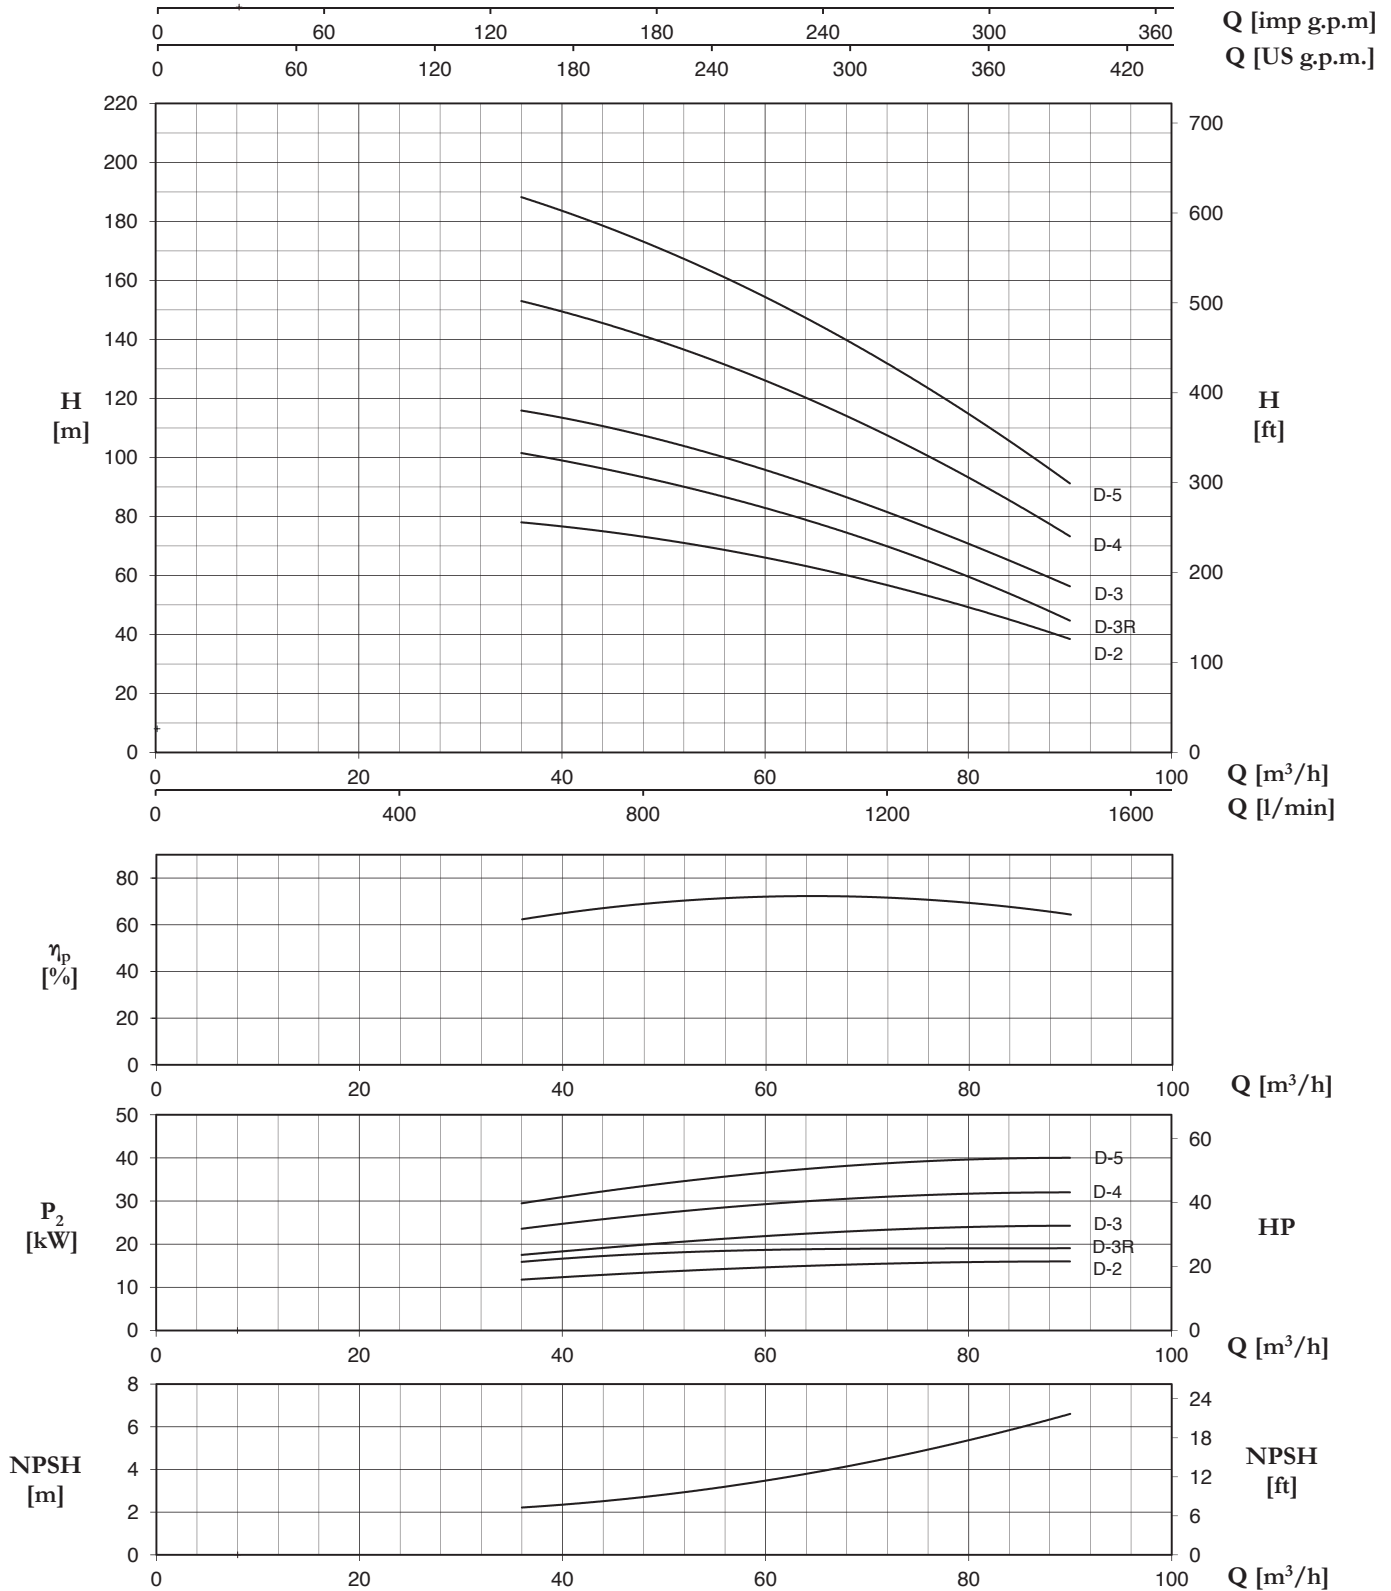

TYPE		P2		P1 kW	I(A) 3x400V	Q (m³/h - l/min - l/s)													
						0	36	39	42	48	54	57	60	66	72	78	84	90	
		600	650				700	800	900	950	1000	1100	1200	1300	1400	1500			
		10	10,83				11,67	13,33	15	15,83	16,67	18,33	20	21,67	23,33	25			
		H (m)																	
BMVD BMHD	-2/15	20	15	17,9	29,8	79,8	78	77	75,7	73,4	69,9	67,9	66	61,6	56,7	51,3	45,2	38,4	
	-3R/18,5	25	18,5	22,4	37,2	104	101,5	99,5	97,8	93,2	88,4	85,8	82,8	76,7	69,7	62,6	53,8	44,7	
	-3/22	30	22	24,9	42,4	119,2	116	114	112	107,4	102,2	99,2	95,6	88,9	81,2	73,5	65,6	56,1	
	-4/30	40	30	33,7	55,8	155,5	152,7	150,5	147,6	141,4	134,3	130,3	126,3	116,7	107	97,2	85,8	73,2	
	-5/37	50	37	41,9	69,6	197,5	188	185	181	173,8	164,4	159	154	143,4	132	119,5	106	90,9	